
# 1.NP

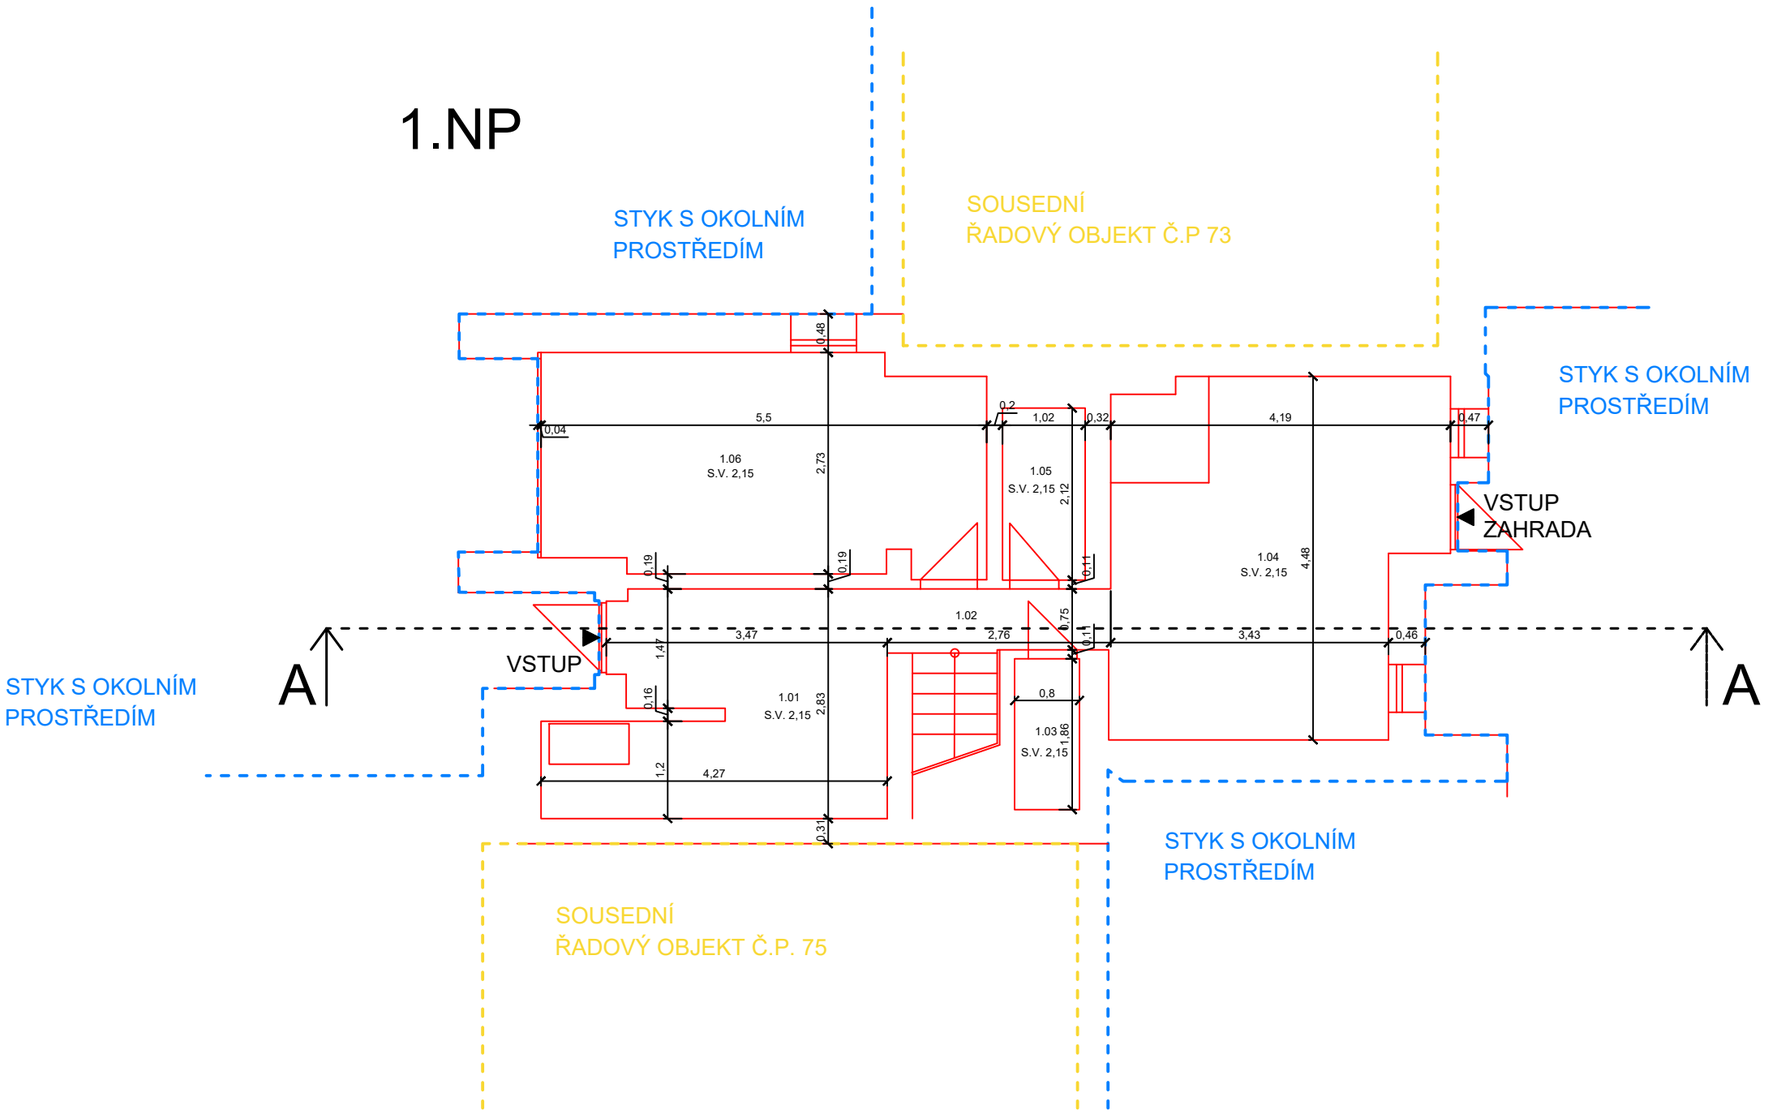


VÝPIS MÍSTNOSTÍ 1.NP

| Č.M. | POPIS MÍSTNOSTI | PLOCHA | POVRCH STĚN | STROP | PODLAHA |
|---|---|---|---|---|---|
| 1.01 | ZÁDVEŘÍ, PŘEDSÍŇ | 10,39 | SÁDROVÁ OMÍTKA + MALBA | SDK + MALBA | KER. DLAŽBA |
| 1.02 | CHODBA | 2,10 | SÁDROVÁ OMÍTKA + MALBA | SDK + MALBA | KER. DLAŽBA |
| 1.03 | SKLAD | 1,49 | VÁPENNÁ OMÍTKA | VÁPENNÁ OMÍTKA | KER. DLAŽBA |
| 1.04 | TECH. MÍSTNOST | 16,88 | SÁDROVÁ OMÍTKA + MALBA | SDK + MALBA | KER. DLAŽBA |
| 1.05 | WC | 2,16 | KER.OBKLAD | SDK + MALBA | KER. DLAŽBA |
| 1.06 | GARÁŽ | 14,39 | SÁDROVÁ OMÍTKA + MALBA | SDK + MALBA | KER. DLAŽBA |
| | CELKEM 1.NP | 47,41 m2 | | | |