
2.NP

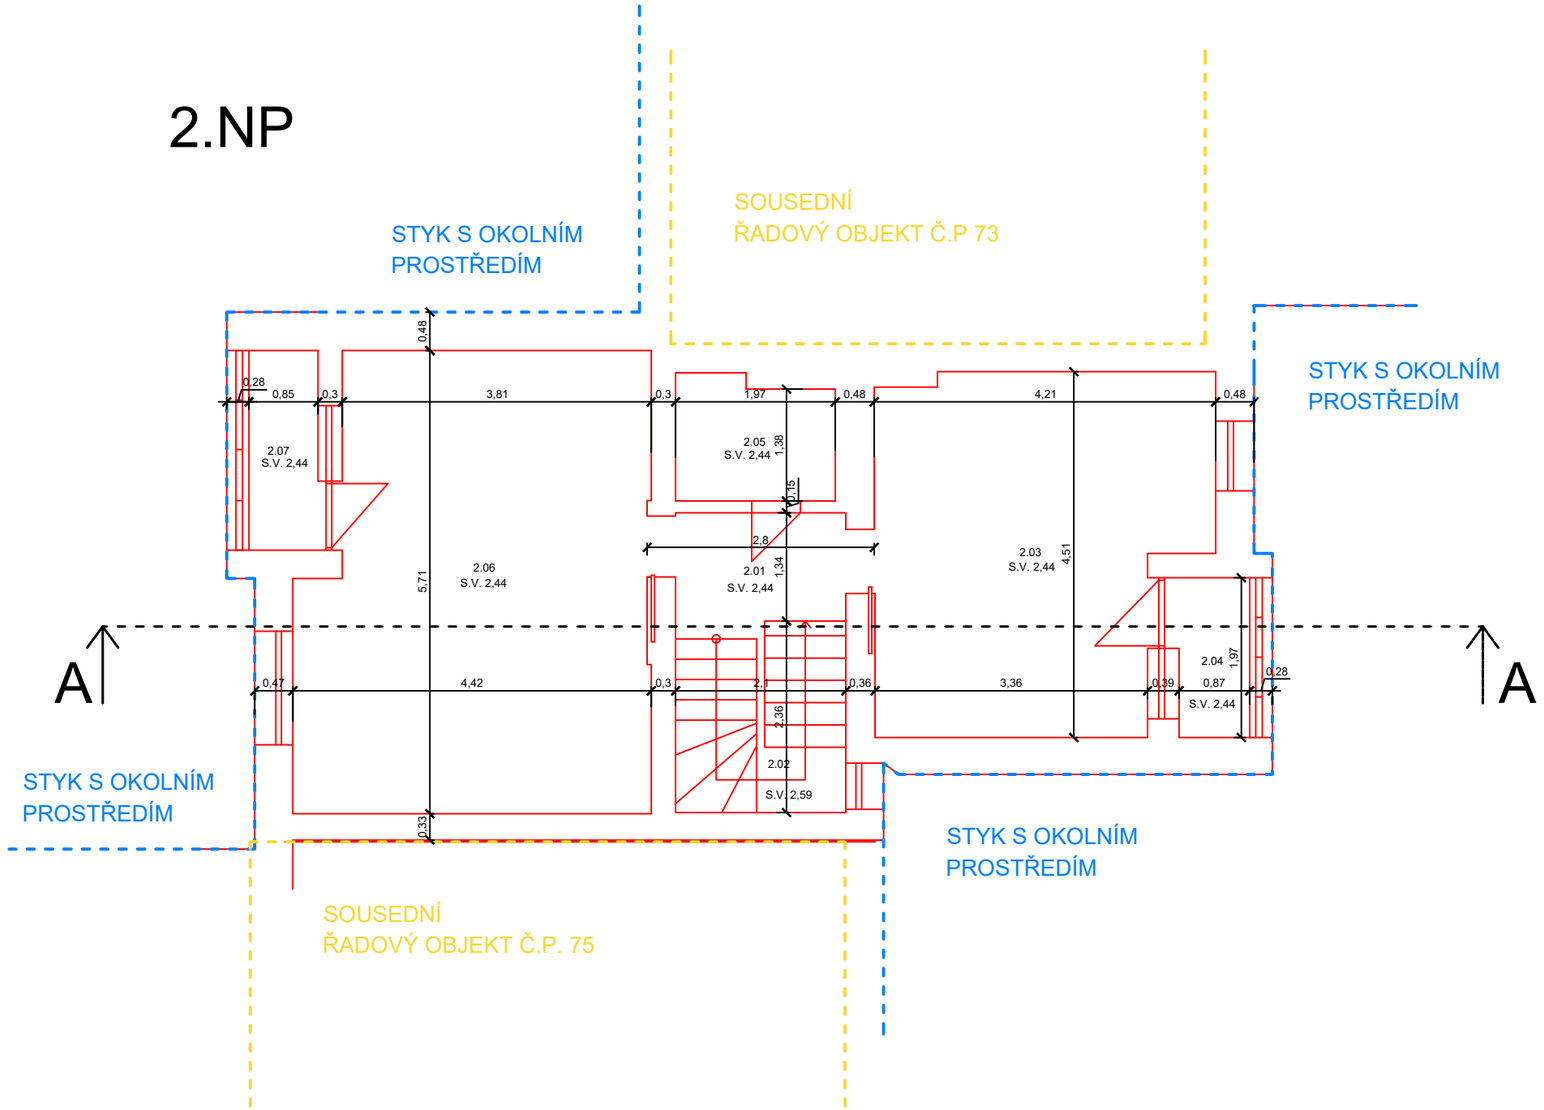

VÝPIS MÍSTNOSTÍ 2.NP

Č.M.	POPIS MÍSTNOSTI	PLOCHA	POVRCH STĚN	STROP	PODLAHA
2.01	CHODBA	3,58	SÁDROVÁ OMÍTKA + MALBA	SDK + MALBA	VINYL
2.02	SCHODIŠTĚ	4,71	SÁDROVÁ OMÍTKA + MALBA	SDK + MALBA	OBKLAD MASIV
2.03	KUCHYŇ, JÍDELNA	16,93	SÁDROVÁ OMÍTKA + MALBA	SDK + MALBA	VINYL
2.04	LODŽIE 1	1,87	FASÁDNÍ OMÍTKA	FASÁDNÍ OMÍTKA	KER. DLAŽBA
2.05	KOUPELNA, WC	2,89	KER.OBKLAD	SDK + MALBA	KER. DLAŽBA
2.06	OBÝVACÍ POKOJ	23,42	SÁDROVÁ OMÍTKA + MALBA	SDK + MALBA	VINYL
2.07	LODŽIE 2	2,18	FASÁDNÍ OMÍTKA	FASÁDNÍ OMÍTKA	KER. DLAŽBA
	CELKEM 2.NP	55,58 m2			