
3.NP

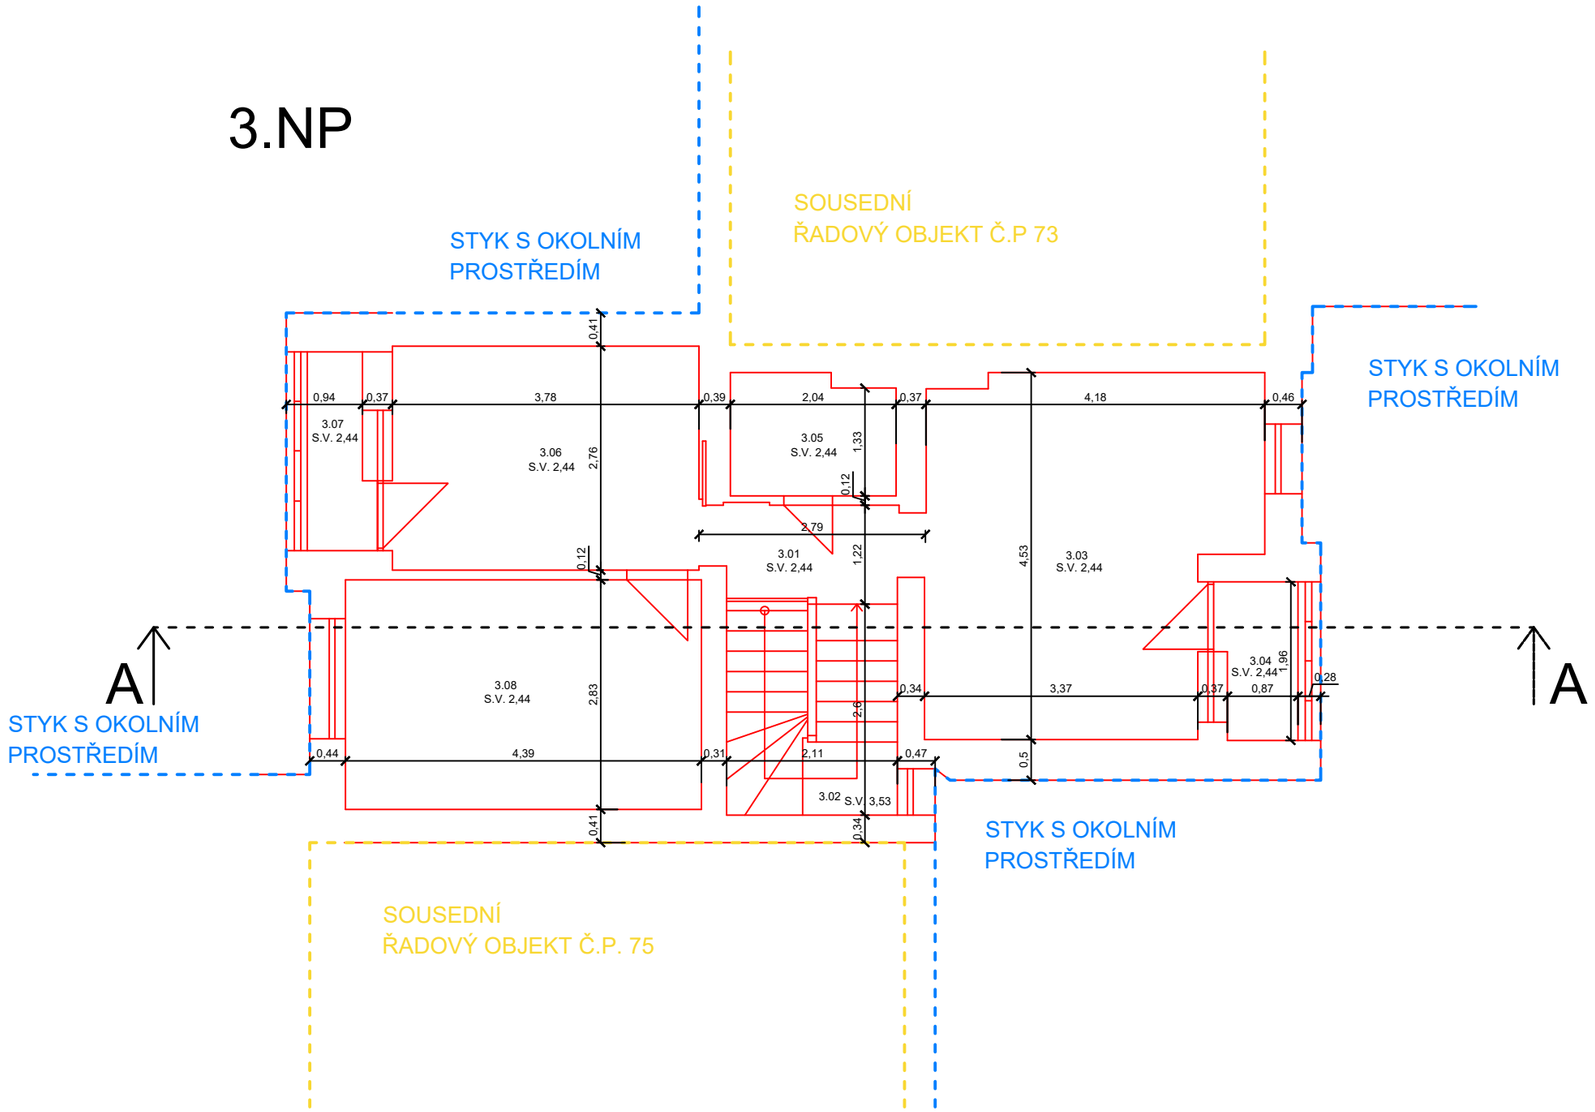

VÝPIS MÍSTNOSTÍ 3.NP

Č.M.	POPIS MÍSTNOSTI	PLOCHA	POVRCH STĚN	STROP	PODLAHA
3.01	CHODBA	3,03	SÁDROVÁ OMÍTKA + MALBA	SDK + MALBA	VINYL
3.02	SCHODIŠTĚ	5,55	SÁDROVÁ OMÍTKA + MALBA	SDK + MALBA	OBKLAD MASIV
3.03	LOŽNICE	16,90	SÁDROVÁ OMÍTKA + MALBA	SDK + MALBA	VINYL
3.04	LODŽIE 3	1,85	FASÁDNÍ OMÍTKA	FASÁDNÍ OMÍTKA	KER. DLAŽBA
3.05	KOUPELNA 2, WC	2,95	KER.OBKLAD	SDK + MALBA	KER. DLAŽBA
3.06	DĚTSKÝ POKOJ 1	10,43	SÁDROVÁ OMÍTKA + MALBA	SDK + MALBA	VINYL
3.07	LODŽIE 4	1,85	FASÁDNÍ OMÍTKA	FASÁDNÍ OMÍTKA	KER. DLAŽBA
3.08	DĚTSKÝ POKOJ 2	12,43	SÁDROVÁ OMÍTKA + MALBA	SDK + MALBA	VINYL
	CELKEM 3.NP	54,99 m2			